



Прорект планировки территории линейного объекта уличные газовые сети д.Матюково Бабынинского района

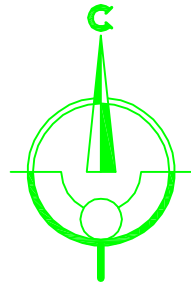

M1:500

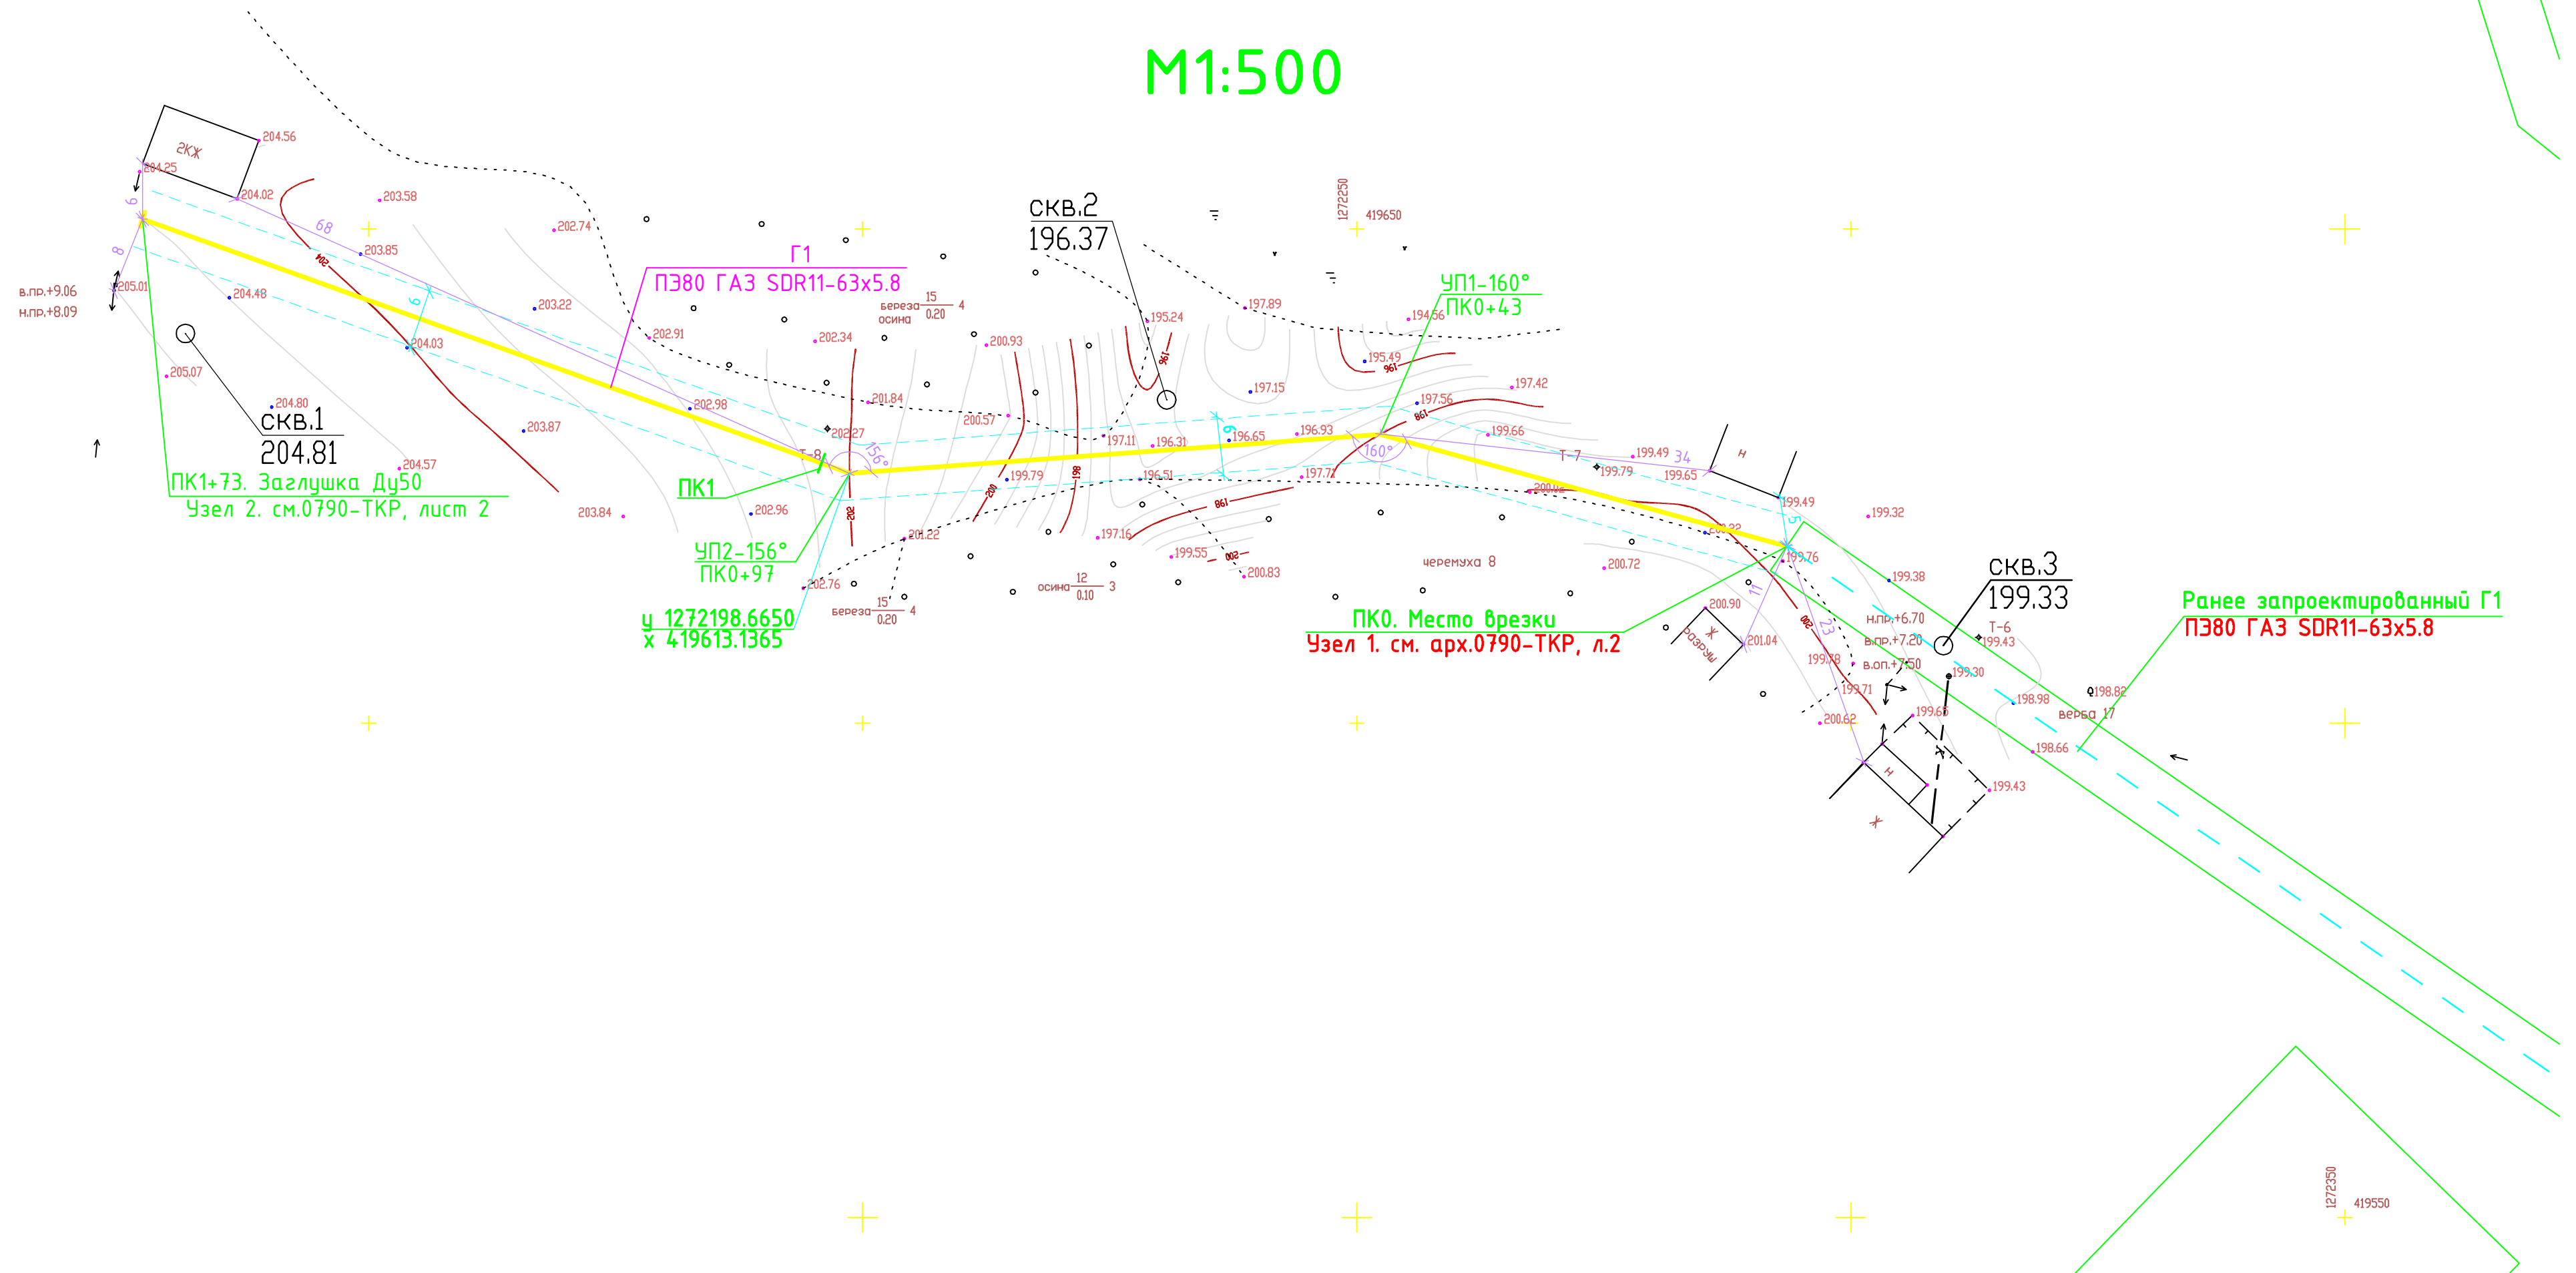

Инв. № подл. / Подпись и дата / Взам. инв. №

0907-ППТ					
Уличные газовые сети д. Матюково Бабынинского района					
Изм.	Колуч.	Лист	№ док.	Подпись	Дата
Разраб.	Чурашова				
Проверил	Ахметшин				
Н.контр.	Бутолина				
			Стадия	Лист	Листов
			ППТ	1	
			Чертеж планировки территории		
			ООО "Удмуртгазпроект"		